


# ZMĚNA Č. 2 ÚPNSÚ DRAHOTĚŠICE

## LEGENDA:

NAVRŽENÉ PLOCHY

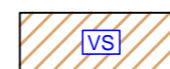

VS

1

PLOCHY VÝROBY A SKLADOVÁNÍ (§ 11 vyhl.501/2006 sb.)

HRANICE KATASTRÁLNÍHO ÚZEMÍ

HRANICE ÚZEMÍ ŘEŠENÉHO ZMĚNOU Č. 2

HRANICE ZASTAVITELNÝCH PLOCH

EL. VEDENÍ VN 110 KV


OCHRANNÉ PÁSMO EL. VEDENÍ

OZNAČENÍ VYUŽITÍ PLOCH

ČÍSELNÉ OZNAČENÍ NAVRŽENÝCH PLOCH

HRANICE ÚZEMÍ ŘEŠENÉHO ZMĚNOU Č. 2 SE NACHÁZÍ V PÁSMU HYGIENICKÉ OCHRANY STUPNĚ II.b. A CHOPAV

DRAHOTĚŠICE

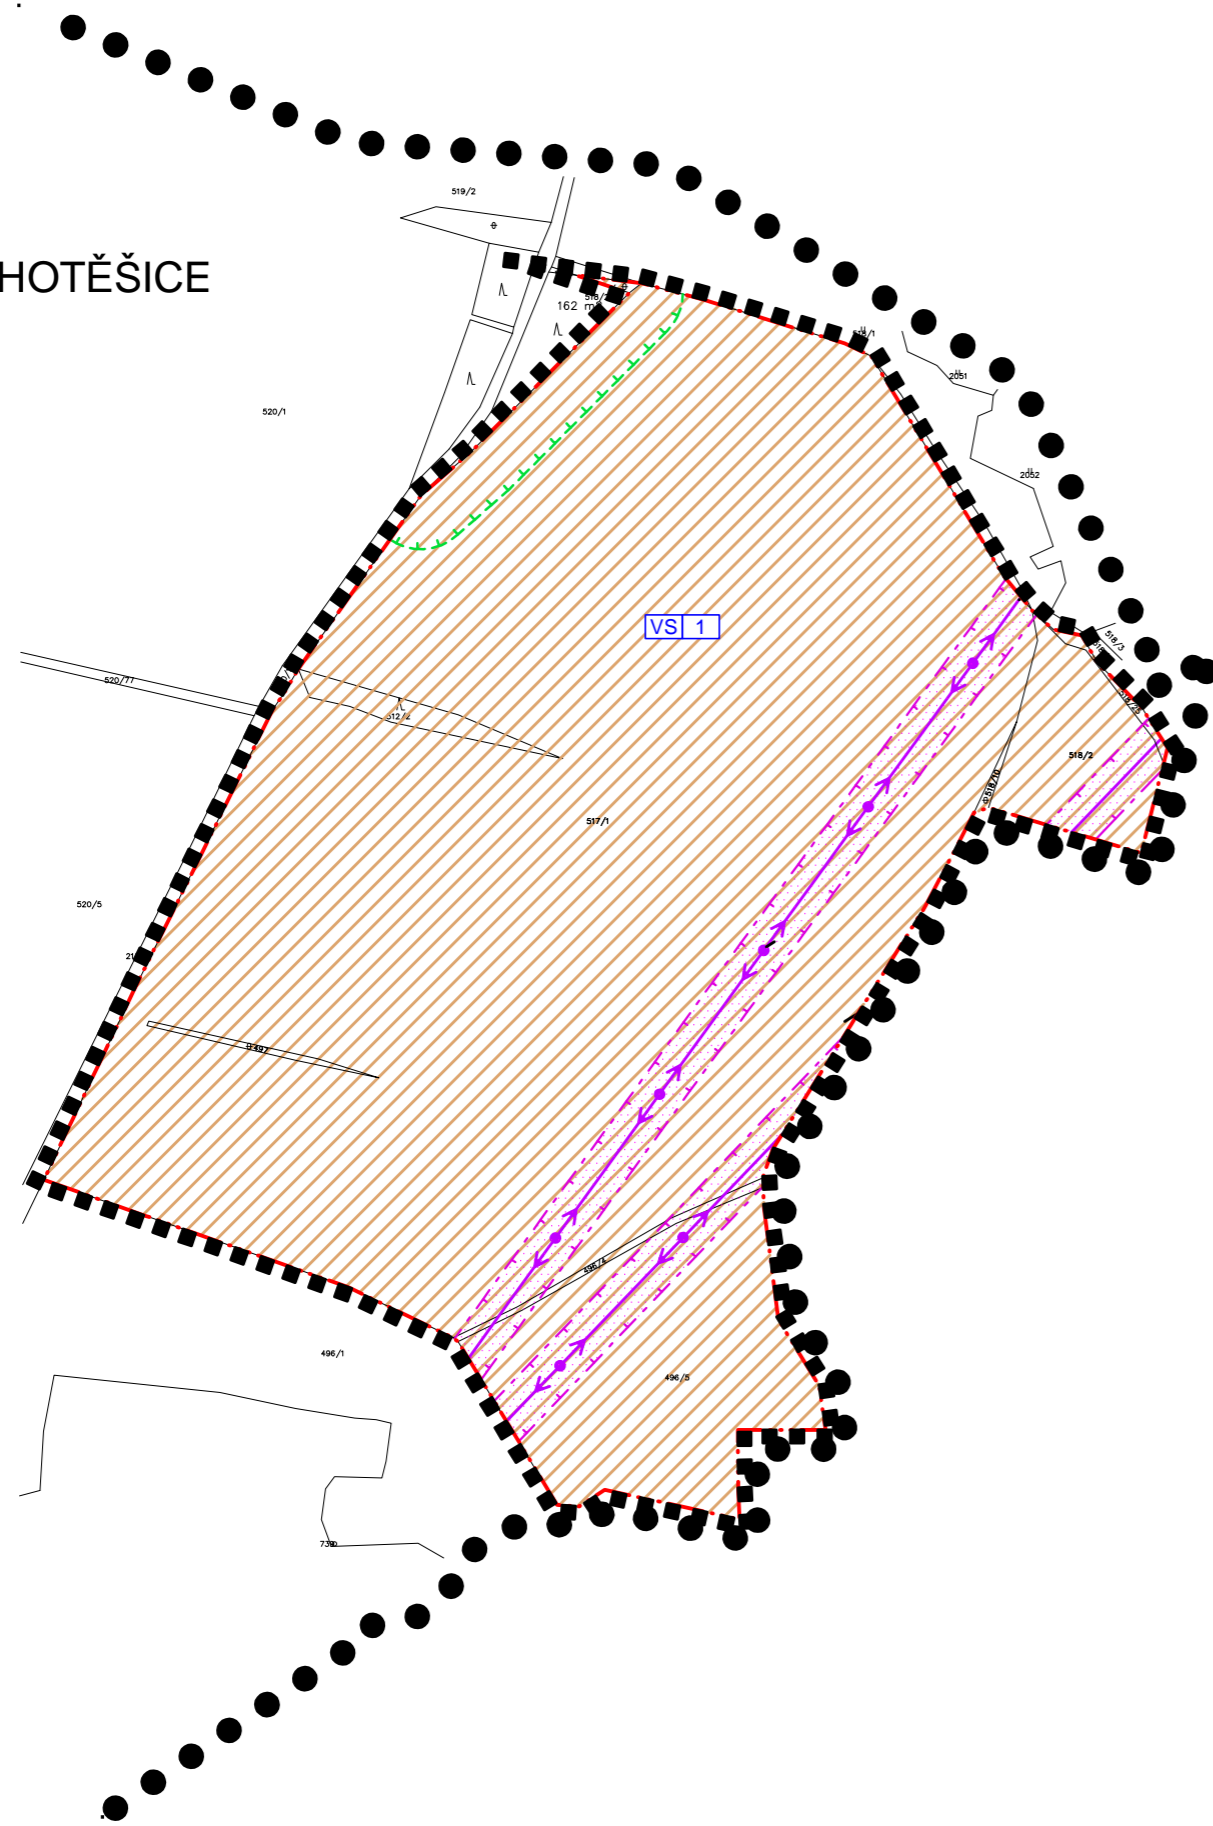

## ZMĚNA Č. 2 ÚPNSÚ DRAHOTĚŠICE

ČÁST	ODŮVODNĚNÍ ÚP		
VÝKRES	KOORDINAČNÍ VÝKRES		
ČÍSLO ZAKÁZKY	41_2009	Projektový ateliér AD s.r.o. 	
MĚŘÍTKO	1 : 5 000	Ing. arch. Jaroslav Daněk	
DATUM	LISTOPAD 2010	Husova 4, Č. Budějovice, 370 01, tel. 387 311 238 IČO 25194771, DIČ CZ25194771, mobil 605 277 998	
KRESLIL	DANIEL CHLAŇ		
ČÍSLO VÝKRESU	<b>3</b>	ČÍSLO PARÉ	<b>2</b>

## ZÁZNAM O ÚČINNOSTI

ČÍSLO JEDNACÍ	OPRÁVNĚNÁ OSOBA POŘIZOVATELE	SPRÁVNÍ ORGÁN, KTERÝ ZMĚNU Č. 2 ÚPNSÚ DRAHOTĚŠICE VYDAL
	PROJEKTOVÝ ATELIÉR AD s.r.o.	ZASTUPITELSTVO OBCE DRAHOTĚŠICE
	Ing.arch. JINDŘIŠKA KUPCOVÁ	
DATUM VYDÁNÍ		
DATUM NABYTÍ ÚČINNOSTI		

