


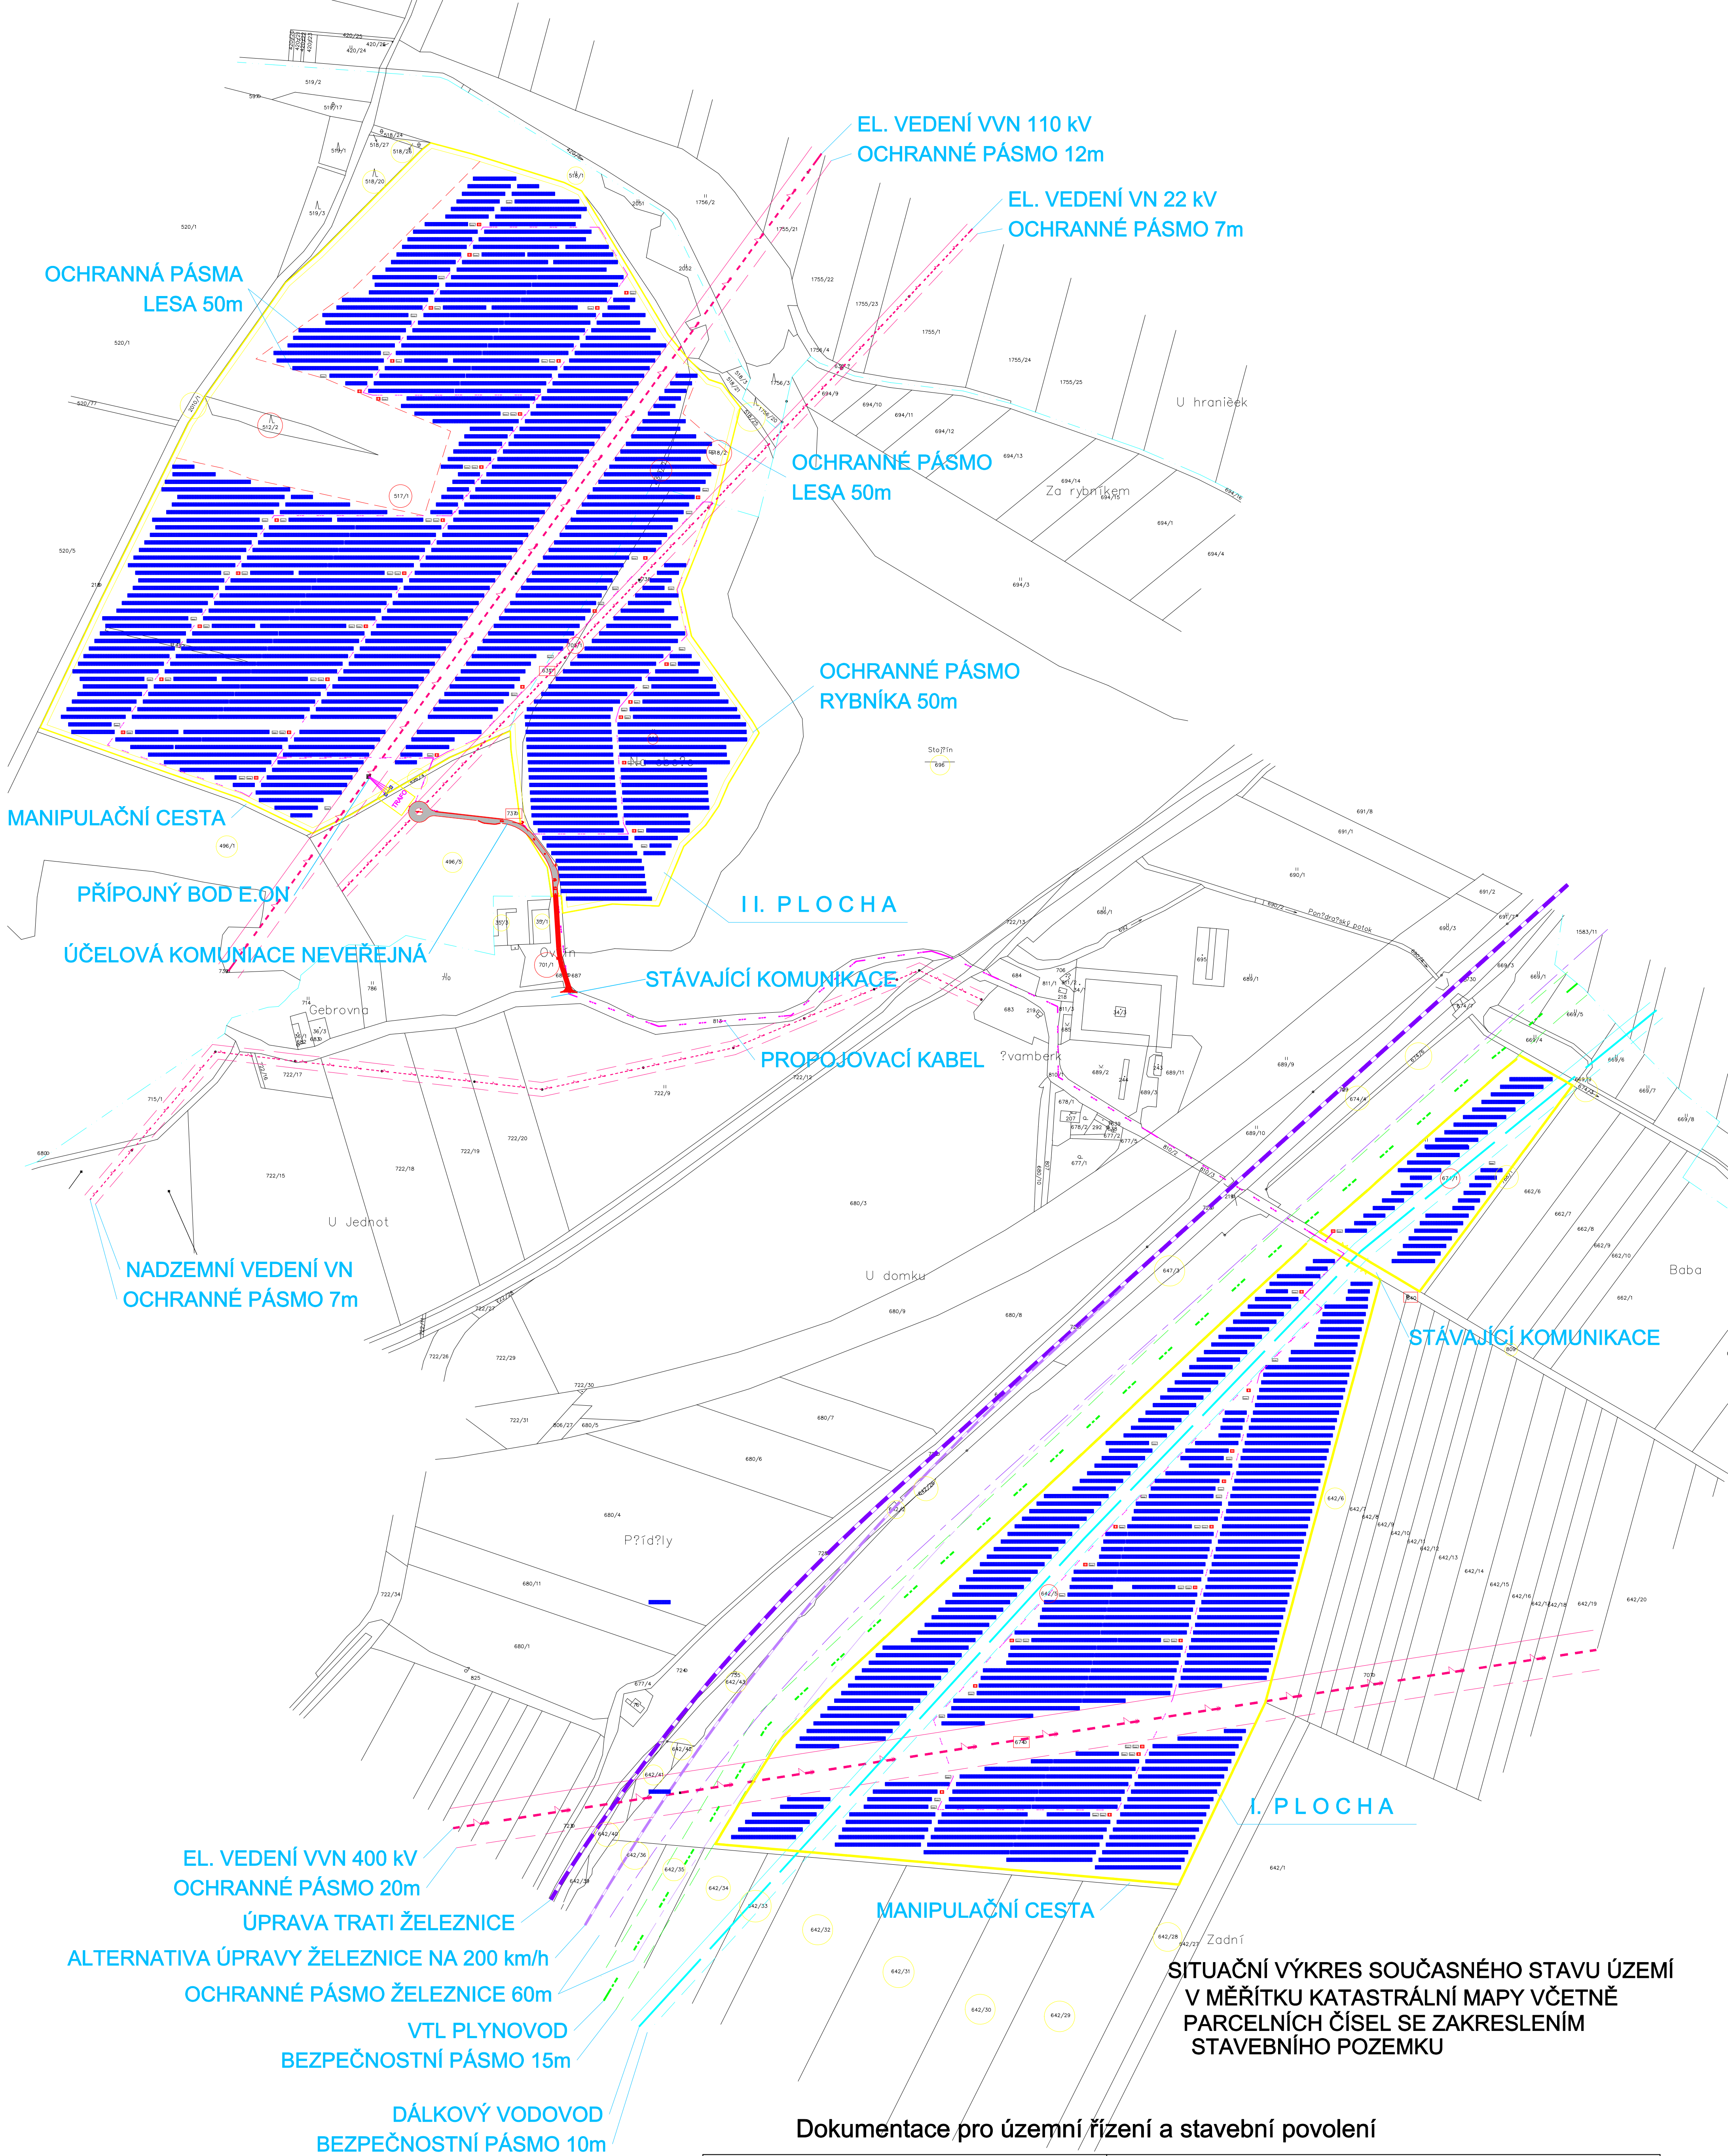

Dokumentace pro územní řízení a stavební povolení

INVESTOR	GENTLEY a.s. V Kolkovně 920/5 110 00 Praha 1 Staré Město	PROJEKTOVAL	Ing. Jan Bína U Tří dubů 2514/3 370 10 České Budějovice
	NÁZEV AKCE		FVE Ševětín
KOORDINAČNÍ SITUACE		M 1:3000	E 1