


DRAHOTĚŠICE

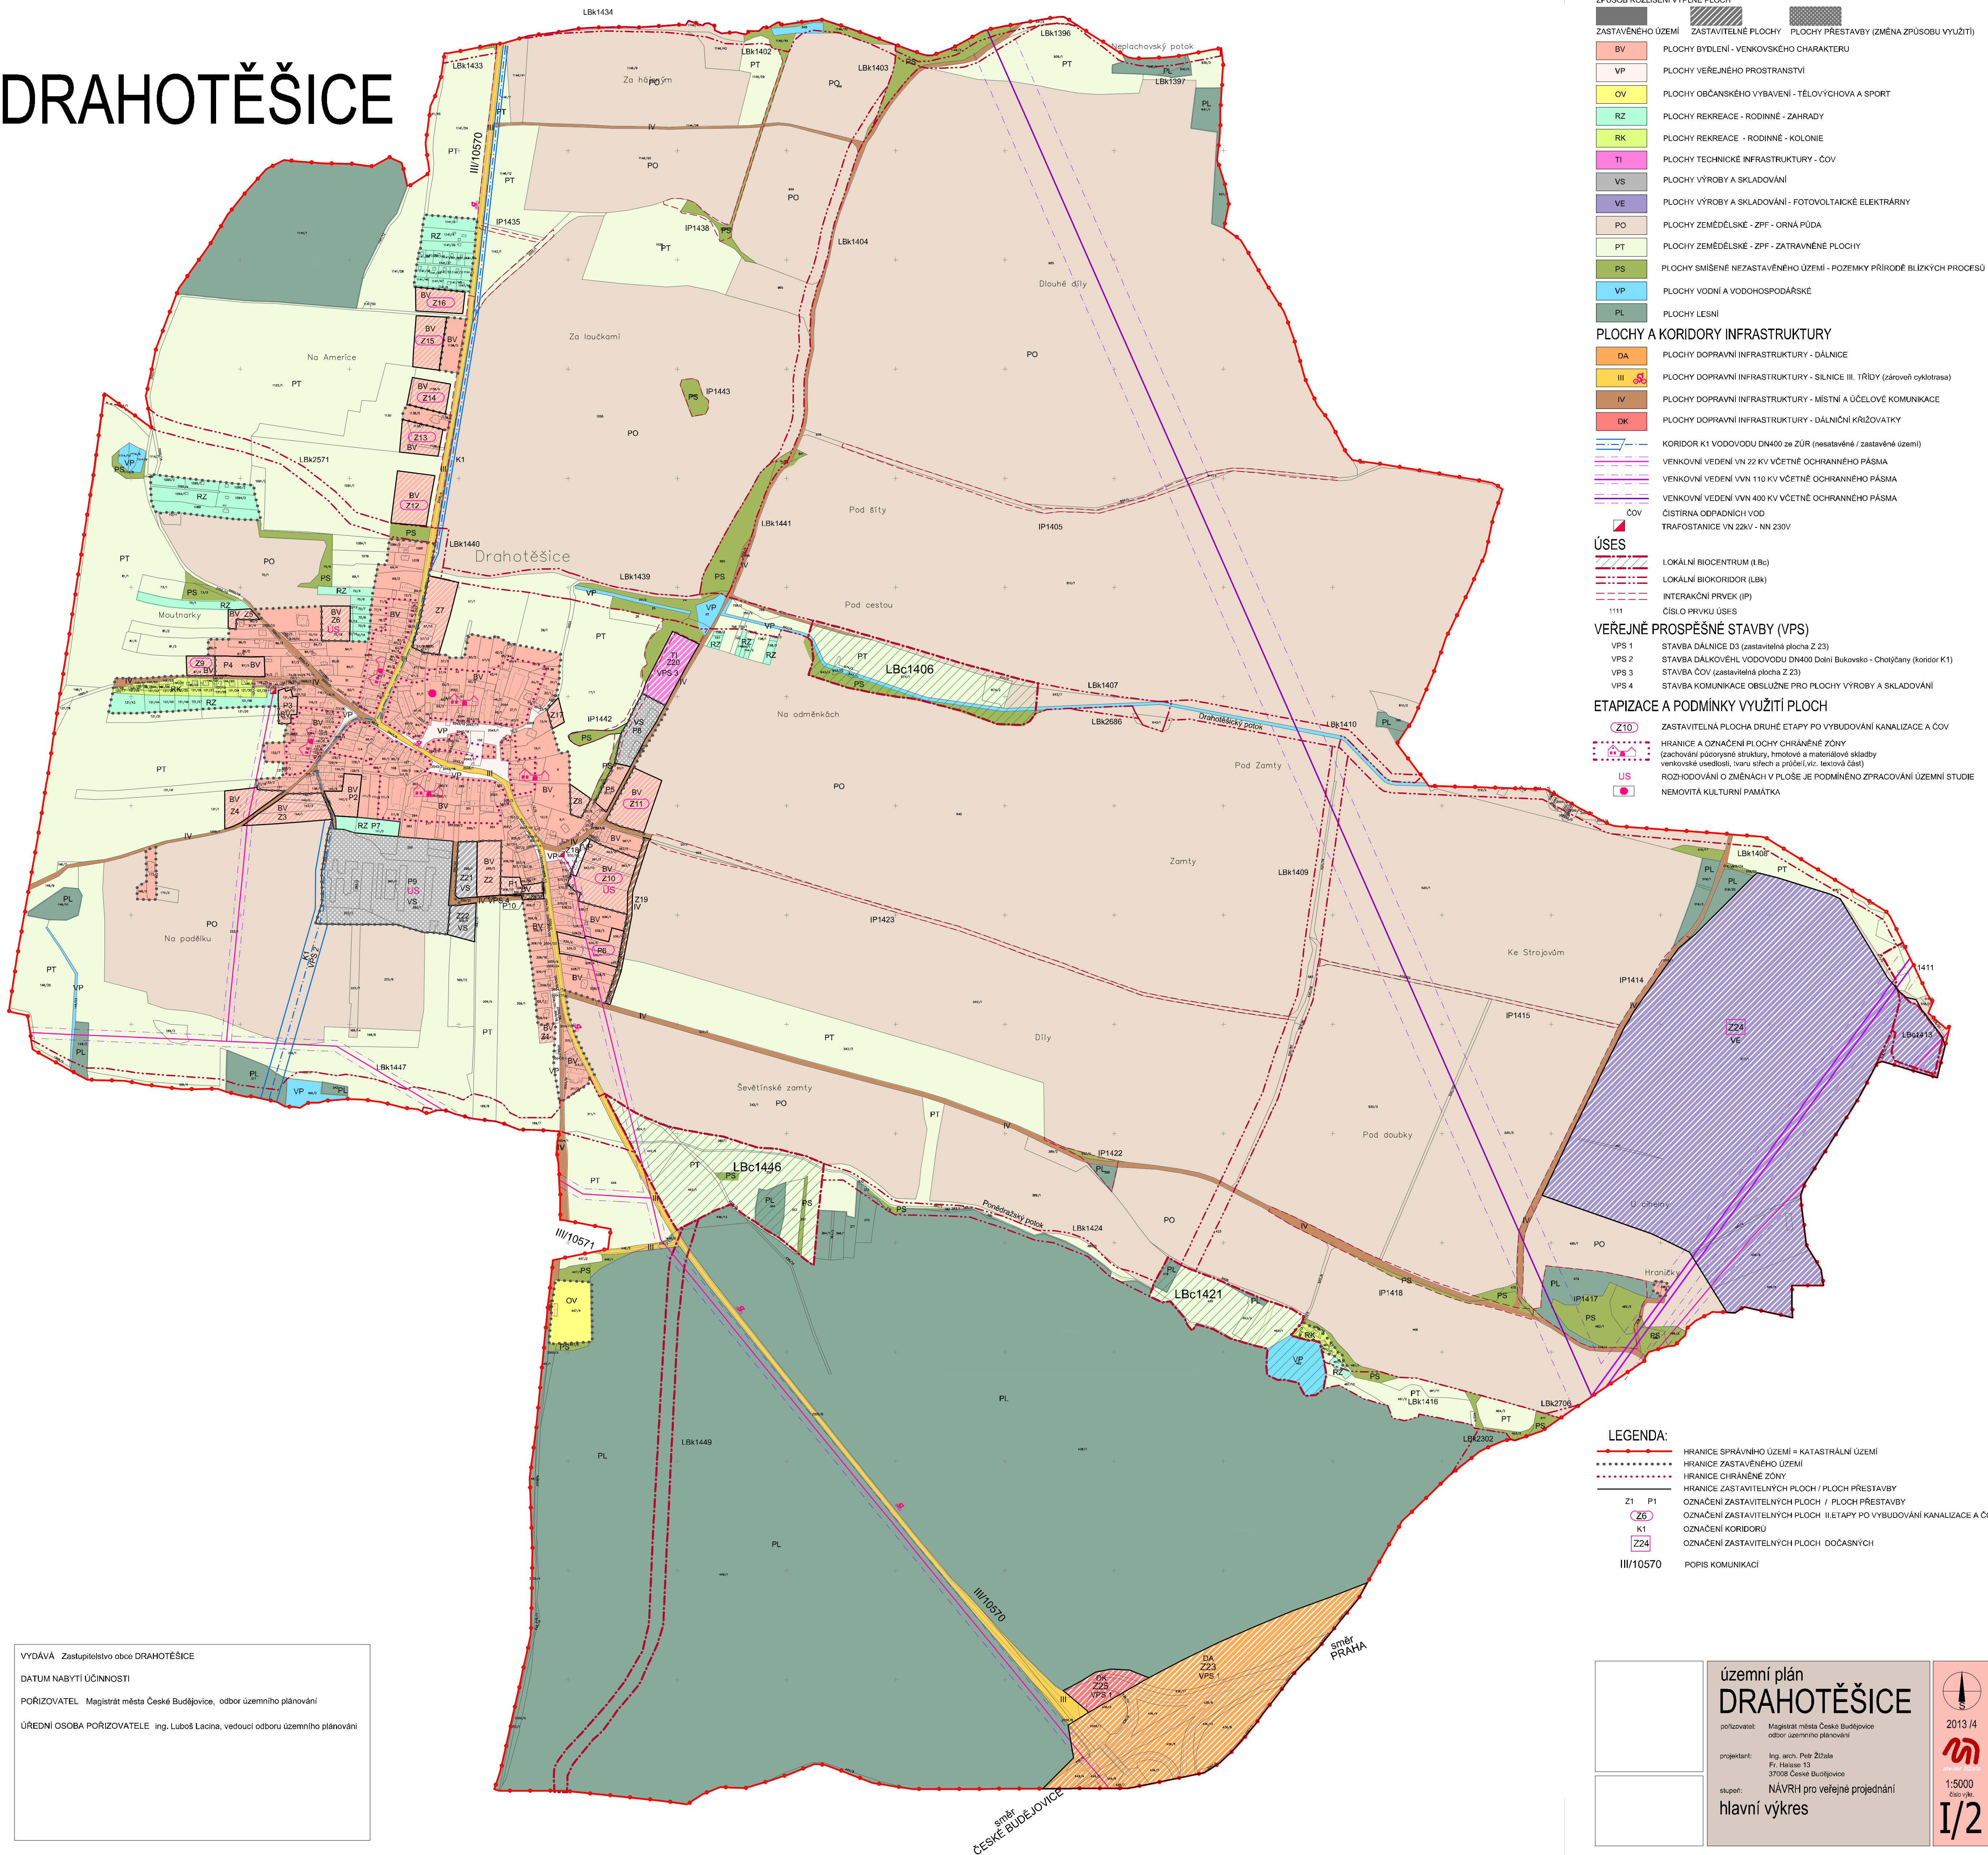

- LEGENDA:**
PLOCHY S ROZDÍLNÝM ZPŮSOBEM VYUŽITÍ
 PLOCHY ZASTAVĚNÉHO ÚZEMÍ, ZASTAVITELNÉ PLOCHY, PLOCHY PŘESTAVBY
 ZPŮSOB ROZLIŠENÍ VÝPLNĚ PLOCH
- | | | |
|-------------------|---|--|
| ZASTAVĚNÉHO ÚZEMÍ | ZASTAVITELNÉ PLOCHY | PLOCHY PŘESTAVBY (ZMĚNA ZPŮSOBU VYUŽITÍ) |
| BV | PLOCHY BYDLENÍ - VENKOVSKÉHO CHARAKTERU | |
| VP | PLOCHY VEŘEJNÉHO PROSTRANSTVÍ | |
| OV | PLOCHY OBČANSKÉHO VYBAVENÍ - TĚLOVÝCHOVA A SPORT | |
| RZ | PLOCHY REKREACE - RODINNÉ - ZAHRADY | |
| RK | PLOCHY REKREACE - RODINNÉ - KOLONIE | |
| TI | PLOCHY TECHNICKÉ INFRASTRUKTURY - ČOV | |
| VS | PLOCHY VÝROBY A SKLADOVÁNÍ | |
| VE | PLOCHY VÝROBY A SKLADOVÁNÍ - FOTOVOLTAICKÉ ELEKTRÁRNY | |
| PO | PLOCHY ZEMĚDĚLSKÉ - ZPF - ORNÁ PŮDA | |
| PT | PLOCHY ZEMĚDĚLSKÉ - ZPF - ZATRAVNĚNÉ PLOCHY | |
| PS | PLOCHY SMÍŠENÉ NEZASTAVĚNÉHO ÚZEMÍ - POZEMKY PŘÍRODĚ BLÍZKÝCH PROCESŮ | |
| VP | PLOCHY VODNÍ A VODOHOSPODÁŘSKÉ | |
| PL | PLOCHY LESNÍ | |
- PLOCHY A KORIDORY INFRASTRUKTURY**
- | | |
|-----------|--|
| DA | PLOCHY DOPRAVNÍ INFRASTRUKTURY - DÁLNIČE |
| III | PLOCHY DOPRAVNÍ INFRASTRUKTURY - SILNICE III. TŘÍDY (zároveň cyklotrasa) |
| IV | PLOCHY DOPRAVNÍ INFRASTRUKTURY - MÍSTNÍ A ÚČELOVÉ KOMUNIKACE |
| DK | PLOCHY DOPRAVNÍ INFRASTRUKTURY - DÁLNIČNÍ KŘÍŽOVATKY |
| III/10570 | KORIDOR K1 VODOVODU DN400 ze ZŮR (nesatavné / zastavné území) |
| IP1435 | VENKOVNÍ VEDENÍ VN 22 KV VČETNĚ OCHRANNÉHO PÁSMO |
| IP1438 | VENKOVNÍ VEDENÍ VVN 110 KV VČETNĚ OCHRANNÉHO PÁSMO |
| IP1443 | VENKOVNÍ VEDENÍ VVN 400 KV VČETNĚ OCHRANNÉHO PÁSMO |
| IP1444 | ČIŠTIRNA ODPADNÍCH VOD |
| IP1445 | TRAFOSTANICE VN 22KV - NN 230V |
- ÚSES**
- | | |
|------|--------------------------|
| LbC | LOKÁLNÍ BIOCENTRUM (LbC) |
| LbK | LOKÁLNÍ BIOKORIDOR (LbK) |
| IP | INTERAKČNÍ PRVEK (IP) |
| 1111 | ČÍSLO PRVKU ÚSES |
- VEŘEJNĚ PROSPĚŠNÉ STAVBY (VPS)**
- | | |
|-------|---|
| VPS 1 | STAVBA DÁLNIČE D3 (zastavitelná plocha Z 23) |
| VPS 2 | STAVBA DÁLKOVÉHL VODOVODU DN400 Dolní Bukovsko - Chotýčany (koridor K1) |
| VPS 3 | STAVBA ČOV (zastavitelná plocha Z 23) |
| VPS 4 | STAVBA KOMUNIKACE OBSLUŽNÉ PRO PLOCHY VÝROBY A SKLADOVÁNÍ |
- ETAPIZACE A PODMÍNKY VYUŽITÍ PLOCH**
- | | |
|-----|---|
| Z10 | ZASTAVITELNÁ PLOCHA DRUHÉ ETAPY PO VYBUDOVÁNÍ KANALIZACE A ČOV |
| US | HRANICE A OZNAČENÍ PLOCHY CHRÁNĚNÉ ZÓNY (zachování původní struktury, hmotové a materiálové skladby venkovské usedlosti, tvaru střech a průčelí, viz. textová část) |
| US | ROZHODOVÁNÍ O ZMĚNÁCH V PLOŠE JE PODMÍNĚNO ZPRACOVÁNÍ ÚZEMNÍ STUDIE NEMOVITĚ KULTURNÍ PAMÁTKA |

- LEGENDA:**
- | | |
|-----------|---|
| — | HRANICE SPRÁVNÍHO ÚZEMÍ = KATASTRÁLNÍ ÚZEMÍ |
| --- | HRANICE ZASTAVĚNÉHO ÚZEMÍ |
| --- | HRANICE CHRÁNĚNÉ ZÓNY |
| --- | HRANICE ZASTAVITELNÝCH PLOCH / PLOCH PŘESTAVBY |
| Z1 P1 | OZNAČENÍ ZASTAVITELNÝCH PLOCH / PLOCH PŘESTAVBY |
| Z6 | OZNAČENÍ ZASTAVITELNÝCH PLOCH II ETAPY PO VYBUDOVÁNÍ KANALIZACE A ČOV |
| K1 | OZNAČENÍ KORIDORŮ |
| Z24 | OZNAČENÍ ZASTAVITELNÝCH PLOCH DOČASNÝCH |
| III/10570 | POPIS KOMUNIKACÍ |

VYDÁVÁ Zastupitelstvo obce DRAHOTĚŠICE
 DATUM NABYTÍ ÚČINNOSTI
 PORIZOVATEL Magistrát města České Budějovice, odbor územního plánování
 ÚŘEDNÍ OSOBA PORIZOVATELE Ing. Luboš Laciņa, vedoucí odboru územního plánování

územní plán DRAHOTĚŠICE		 2013 / 4 1:5000 I/2
pořizovatel: Magistrát města České Budějovice odbor územního plánování	projektant: Ing. arch. Petr Žitňala Fr. Halase 13 37008 České Budějovice	
stupeň: NÁVRH pro veřejné projednání hlavní výkres		