


# DRAHOTĚŠICE

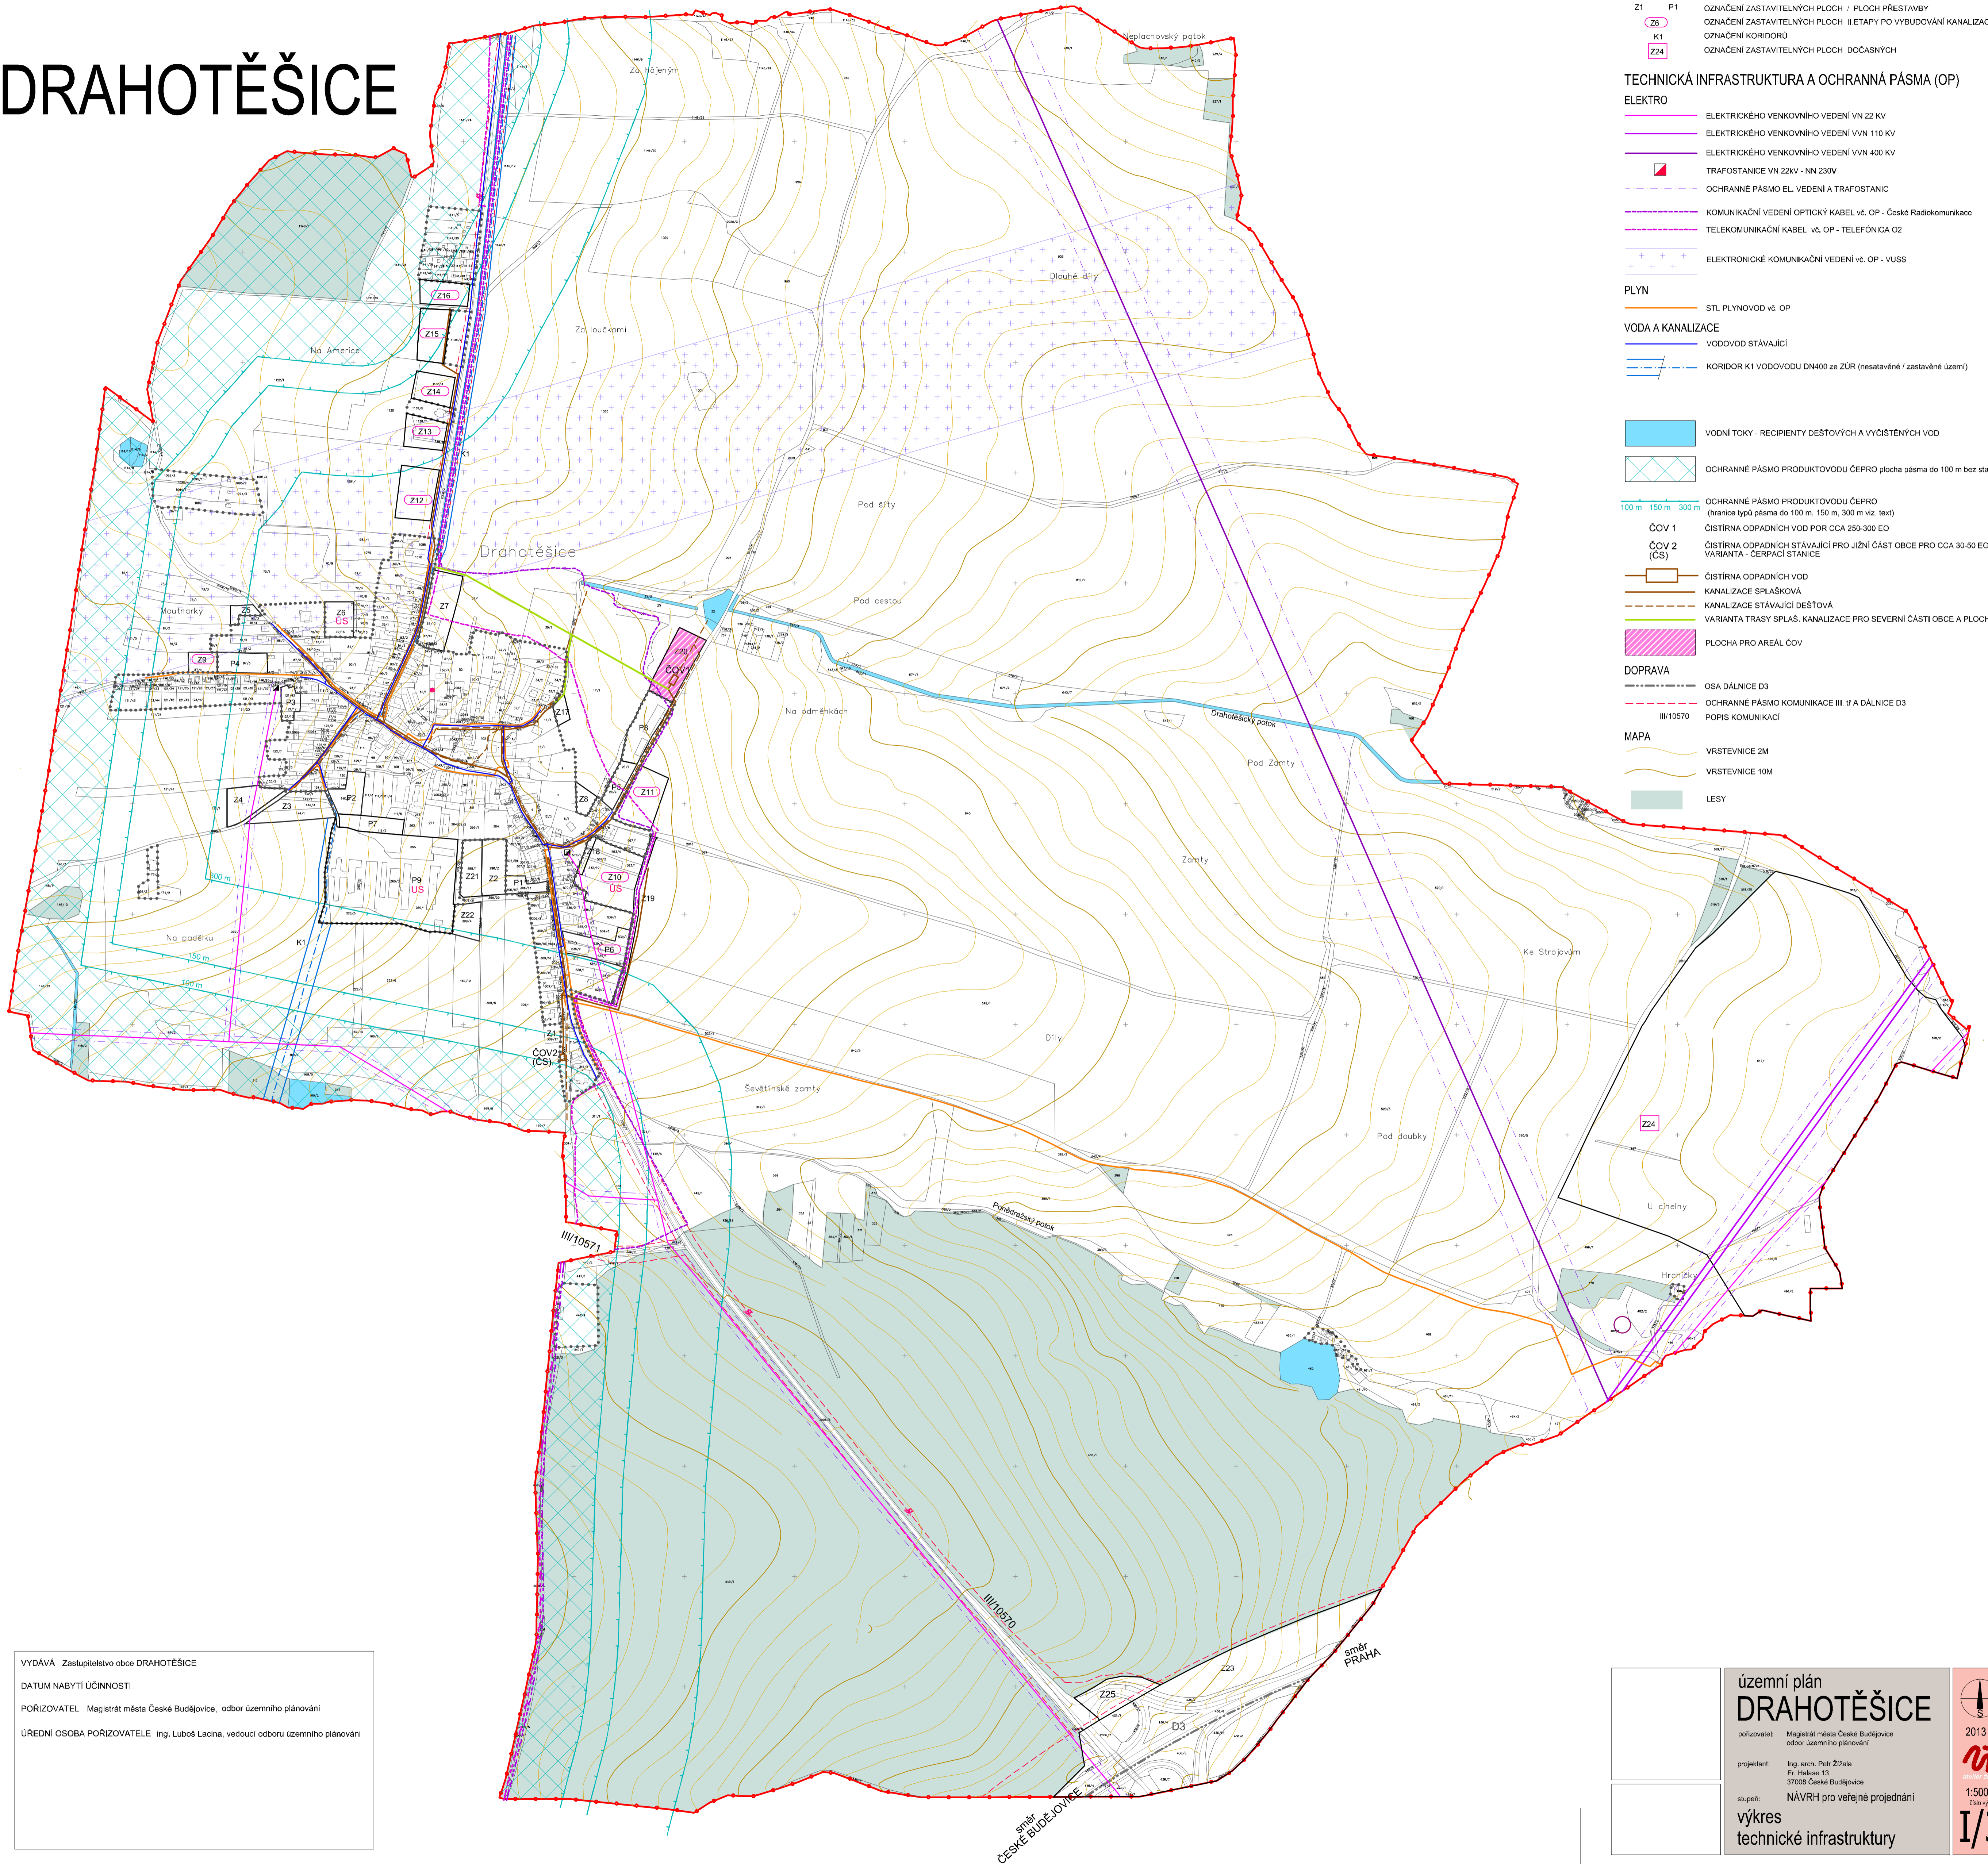

- LEGENDA:**
- HHRANICE SPRÁVNÍHO ÚZEMÍ = KATASTRÁLNÍ ÚZEMÍ
  - HHRANICE ZASTAVĚNÉHO ÚZEMÍ
  - HHRANICE ZASTAVITELNÝCH PLOCH / PLOCH PŘESTAVBY
  - Z1 P1 OZNAČENÍ ZASTAVITELNÝCH PLOCH / PLOCH PŘESTAVBY
  - Z6 K1 OZNAČENÍ ZASTAVITELNÝCH PLOCH II ETAPY PO VYBUDOVÁNÍ KANALIZACE A ČOV
  - Z24 OZNAČENÍ KORIDORŮ
  - Z24 OZNAČENÍ ZASTAVITELNÝCH PLOCH DOČASNÝCH
- TECHNICKÁ INFRASTRUKTURA A OCHRANNÁ PÁSMA (OP)**
- ELEKTRO**
- ELEKTRICKÉHO VENKOVNÍHO VEDENÍ VN 22 KV
  - ELEKTRICKÉHO VENKOVNÍHO VEDENÍ VVN 110 KV
  - ELEKTRICKÉHO VENKOVNÍHO VEDENÍ VVN 400 KV
  - ▣ TRAFOSTANICE VN 22KV - NN 230V
  - - - - - OCHRANNÉ PÁSMA EL. VEDENÍ A TRAFOSTANIC
  - - - - - KOMUNIKAČNÍ VEDENÍ OPTICKÝ KABEL Vč. OP - České Radiokomunikace
  - - - - - TELEKOMUNIKAČNÍ KABEL Vč. OP - TELEFONICA O2
  - + + + + + ELEKTRONICKÉ KOMUNIKAČNÍ VEDENÍ Vč. OP - VUUS
- PLYN**
- STL PLYNOVOD Vč. OP
- VODA A KANALIZACE**
- VODOVOD STÁVAJÍCÍ
  - KORIDOR K1 VODOVODU DN400 ze ZÚR (nesatavné / zastavné území)
- ▣ VODNÍ TOKY - RECIPIENTY DEŠŤOVÝCH A VYČIŠŤENÝCH VOD
- ▣ OCHRANNÉ PÁSMA PRODUKTOVODU ČEPRO plocha pásma do 100 m bez staveb
- 100 m 150 m 300 m OCHRANNÉ PÁSMA PRODUKTOVODU ČEPRO (hranice typu pásma do 100 m, 150 m, 300 m viz. text)
- ČOV 1 ČIŠŤIRNA ODPADNÍCH VOD POR CCA 250-300 EO
- ČOV 2 (CS) ČIŠŤIRNA ODPADNÍCH VOD PRO JIŽNÍ ČÁST OBCE PRO CCA 30-50 EO VARIANTA - ČERPACÍ STANICE
- ▣ ČIŠŤIRNA ODPADNÍCH VOD
- KANALIZACE SPLAŠKOVÁ
- KANALIZACE STÁVAJÍCÍ DEŠŤOVÁ
- VARIANTA TRASY SPLAŠ. KANALIZACE PRO SEVERNÍ ČÁSTI OBCE A PLOCH II. ETAPY
- ▣ PLOCHA PRO AREÁL ČOV
- DOPRAVA**
- OSA DÁLNIČE D3
  - - - - - OCHRANNÉ PÁSMA KOMUNIKACE III. # A DÁLNIČE D3
  - III/10570 POPIS KOMUNIKACÍ
- MAPA**
- VRSTEVNICE 2M
  - VRSTEVNICE 10M
  - ▣ LESY

VYDÁVÁ Zastupitelstvo obce DRAHOTĚŠICE

DATUM NABYTÍ ÚČINNOSTI

PORIZOVATEL Magistrát města České Budějovice, odbor územního plánování

ÚŘEDNÍ OSOBA PORIZOVATELE Ing. Luboš Lacina, vedoucí odboru územního plánování

územní plán  
**DRAHOTĚŠICE**

pořizovatel: Magistrát města České Budějovice  
odbor územního plánování

projektant: Ing. arch. Petr Žitla  
Fr. Halasů 13  
37008 České Budějovice

stupeň: NÁVRH pro veřejné projednání

**výkres  
technické infrastruktury**

2013 / 4

1:5000  
číslo výkresu  
**I/3**